



- 1 főbejárat - szélfogó
- 2 porta - recepció
- 3 előtér - társalgó
- 4 étkezőtér
- 5 büfé
- 6 melegítő konyha üzem tárolókkal és konyhai öltözővel
- 7 gazdasági bejárat és központi hulladéktárolók
- 8 wc blokk
- 9 füstmentes lépcsőház és lift, előtérrel
- 10 imaterem és rendezvény különterem
- 11 közlekedők
- 12 egyágyas szobaegység
- 13 kétágyas szobaegység
- 14 kerti eszköz tároló
- 15 díszkert

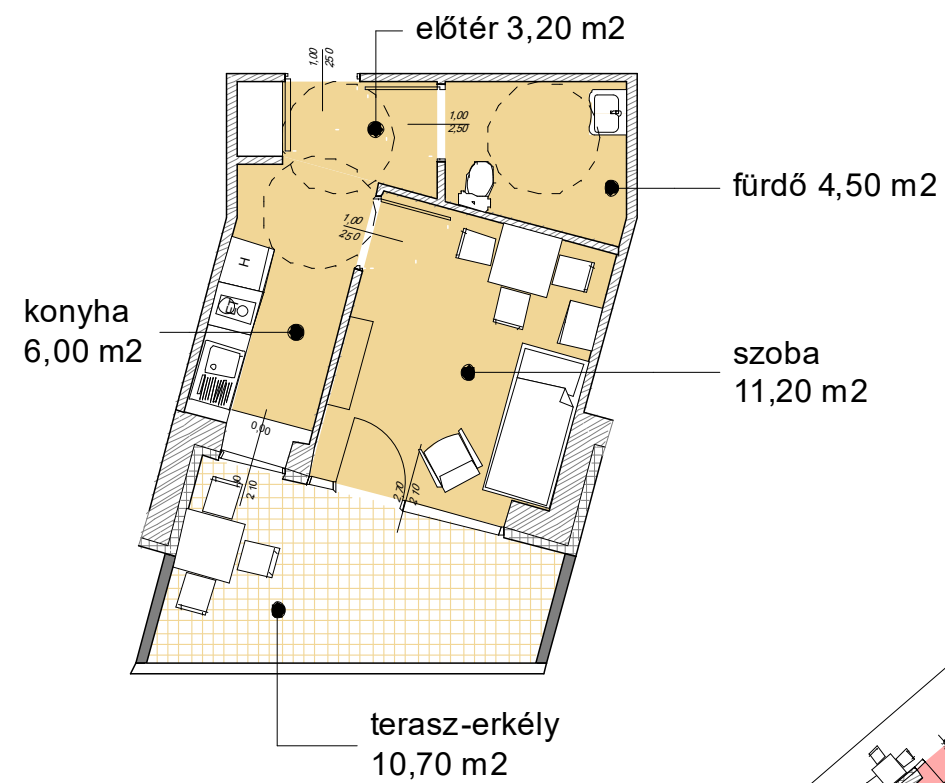

egyágyas szobaegység

előtér	3,20 m ²
fürdő	4,50 m ²
konyha	6,00 m ²
szoba	11,20 m ²
összesen	24,90 m ²

terasz	10,70 m ²
--------	----------------------

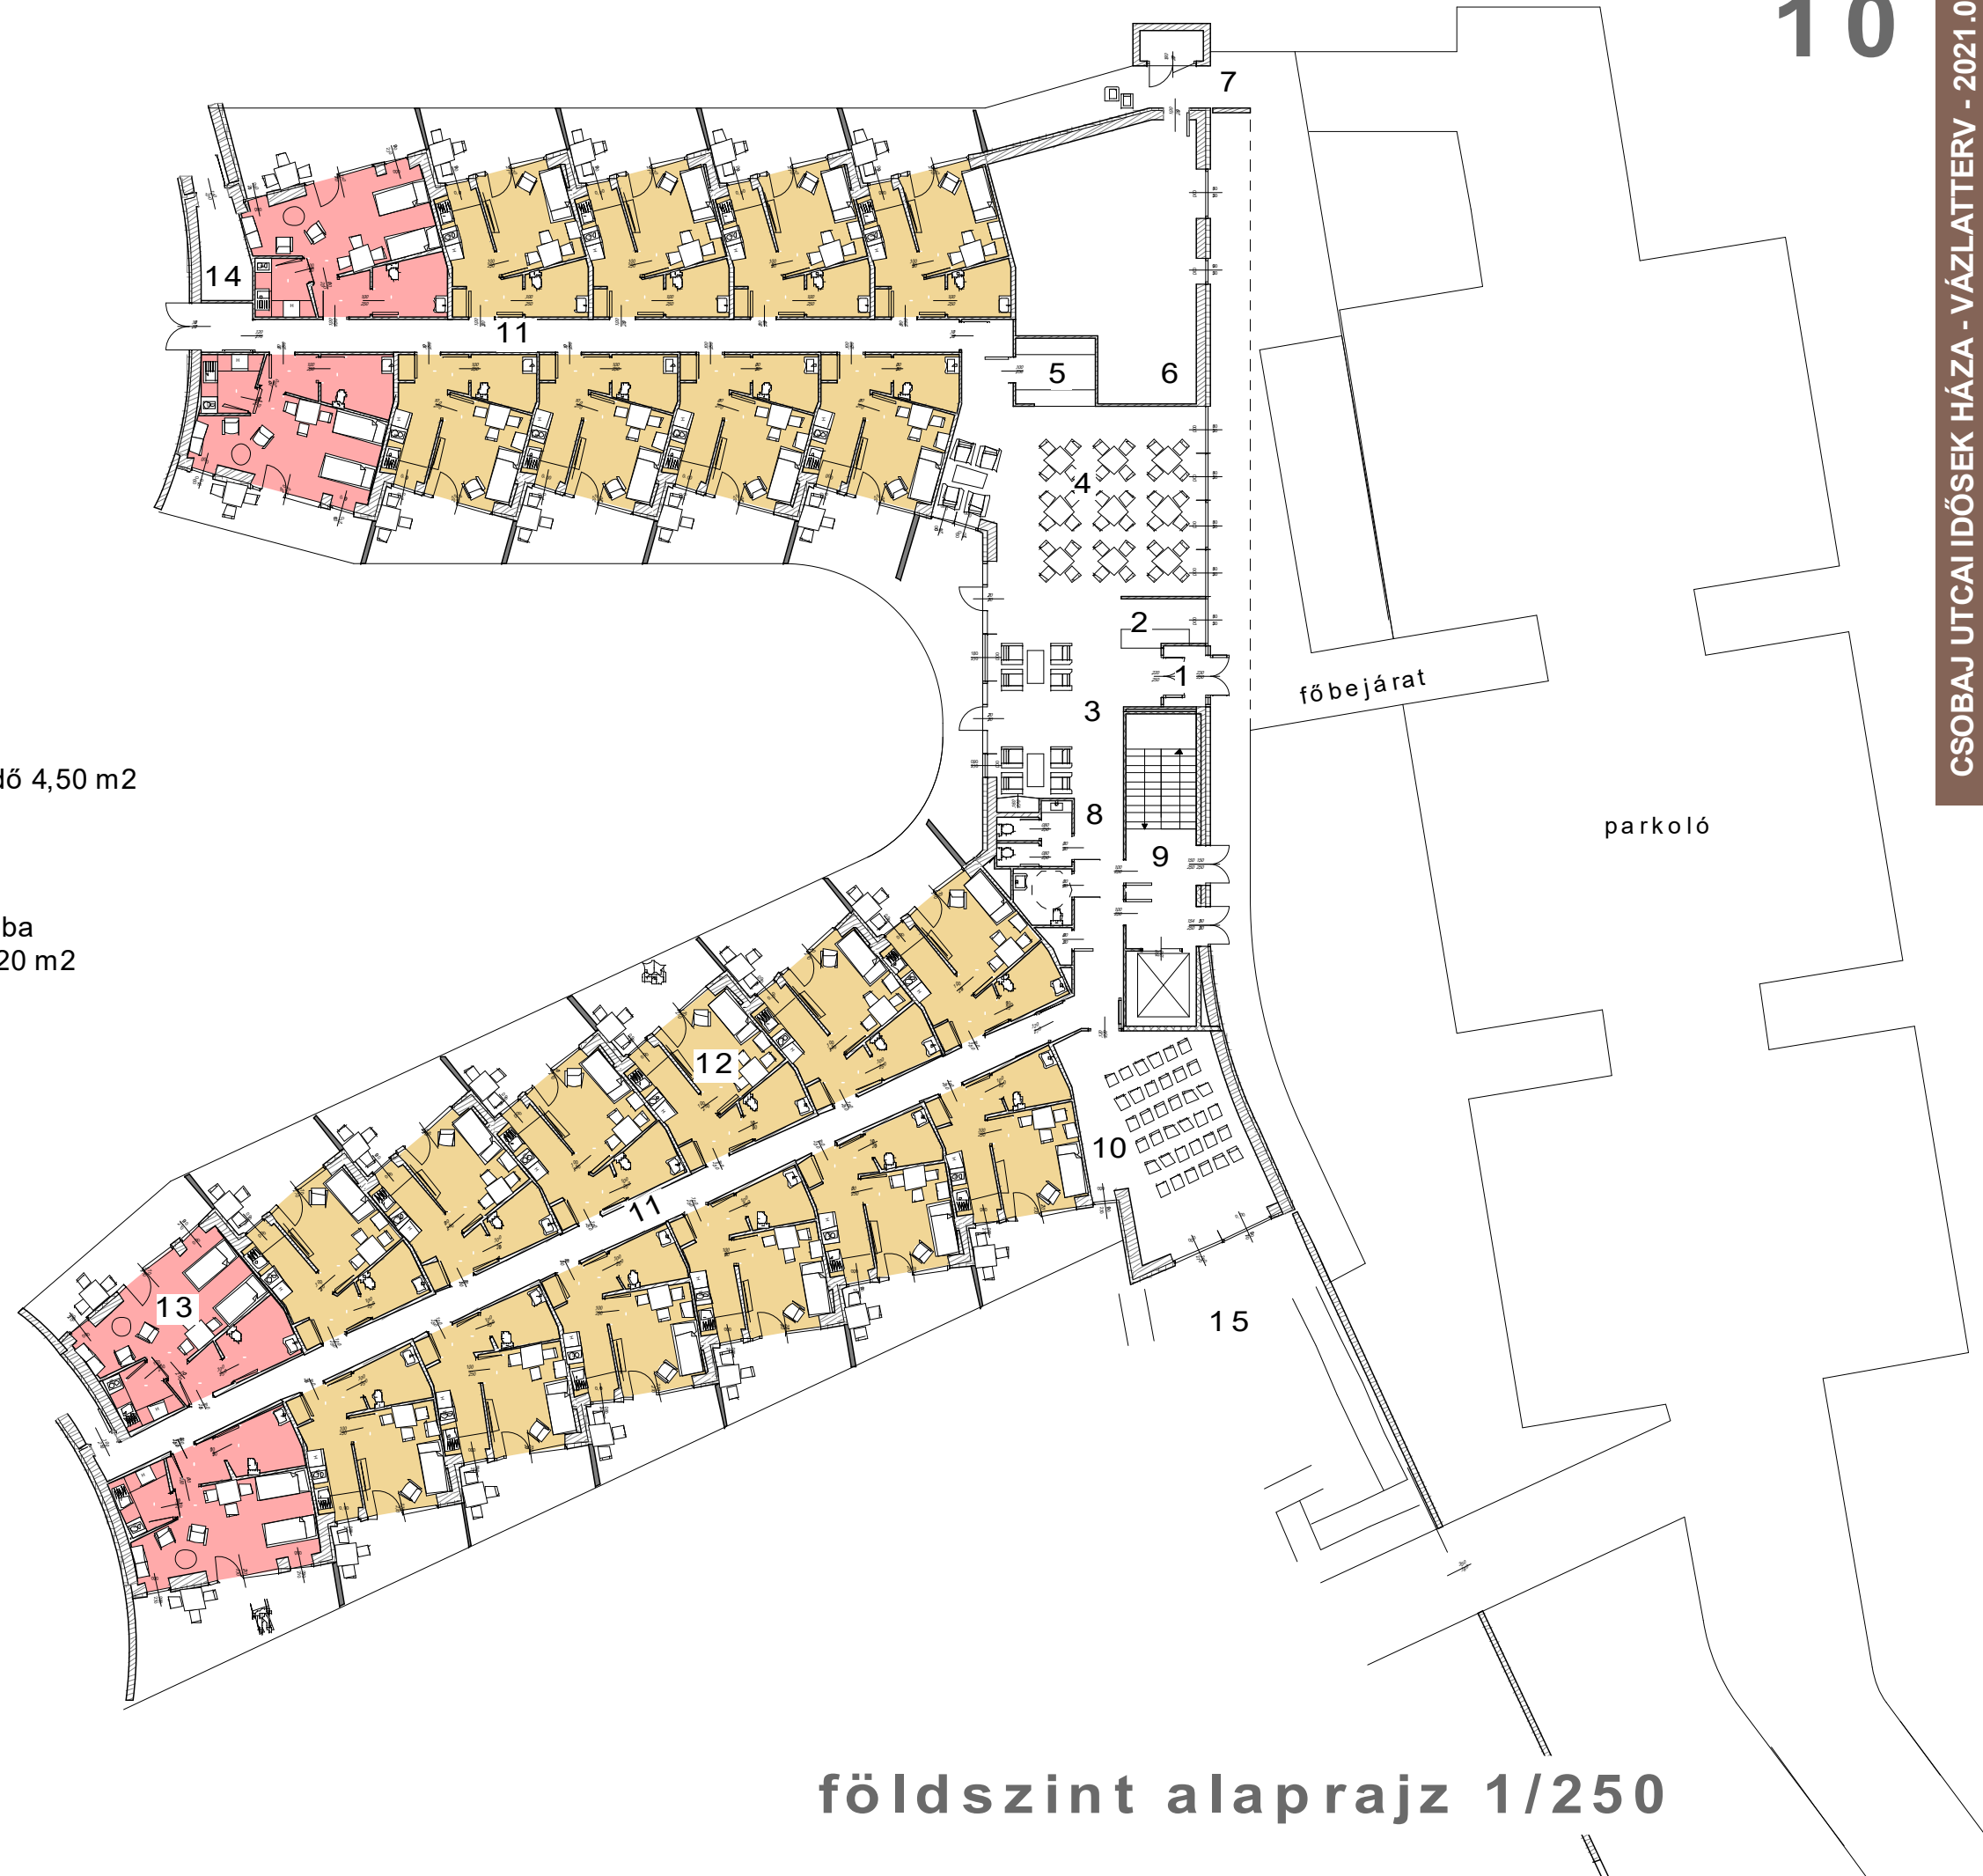

földszint alaprajz 1/250